

**Agenzia delle Entrate
CATASTO FABBRICATI
Ufficio Provinciale di
Ferrara**

Planimetria

Scheda n. 1 Scala 1:200

Dichiarazione protocollo n. del

Comune di Comacchio

Via Ancona (lido Degli Estensi)

civ. 11/B

Identificativi Catastali:

Sezione:

Foglio: 68

Particella: 249

Subalterno: 30

Compilata da:
Cavallari Giuseppino

Iscritto all'albo:
Geometri

Prov. Ferrara

N. 1685


Piano Terra H = 2,70 mt

Altra U.I.


Altra U.I.

Altra U.I.

Altra U.I.

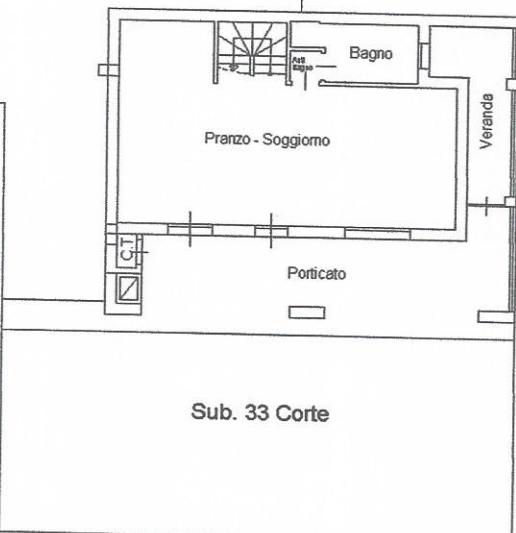


Piano Primo H = 2,70 mt

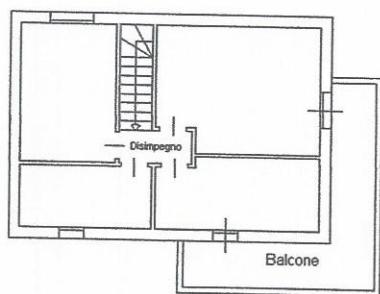

Via Ancona

nord

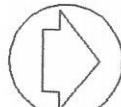

Agenzia del Territorio
CATASTO FABBRICATI
Ufficio Provinciale di
Ferrara

Scheda n. 1

Scala 1:200

Dichiarazione protocollo n. FE0032125 del 07/04/2005

Planimetria di u.i.u. in Comune di Comacchio

Via Ancona

civ. SNC

Identificativi Catastali:

Sezione:

Foglio: 68

Particella: 249

Subalterno: 31


Compilata da:
Cavallari Giuseppino

Iscritto all'albo:
Geometri


Prov. Ferrara

N. 1685

PIANO TERRA H 2.70 mt.

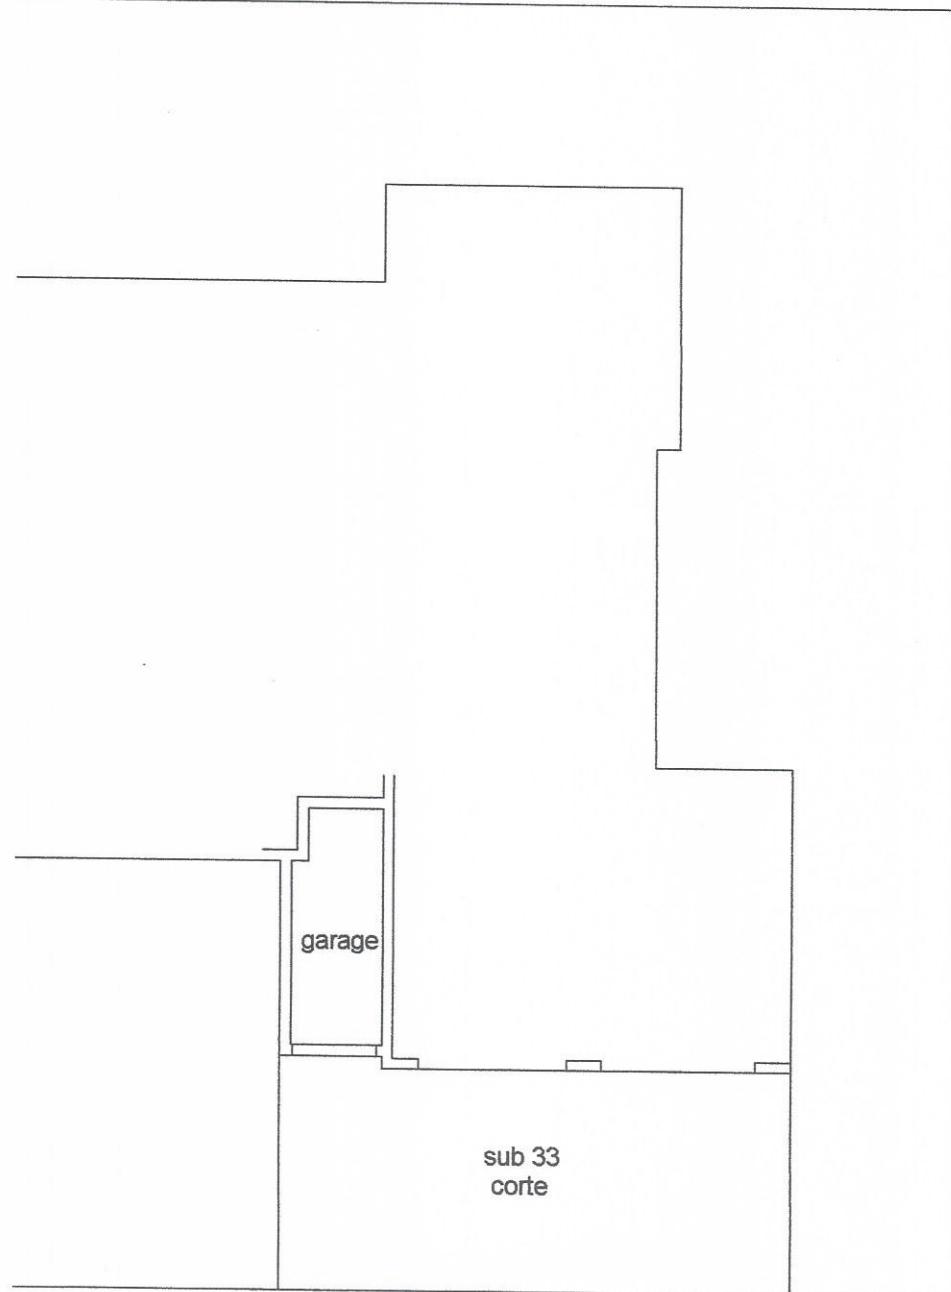

VIA ANCONA

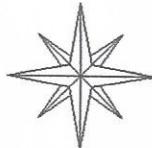

NORD

Ult
Dai

Totale schede: 1 - Formato di acquisizione: A4(210x297) - Formato stampa richiesto: A4(210x297)