


RIGENERAZIONE URBANA - HOLIDAY
LIDO DEGLI ESTENSI - VIALE DEI LECCI

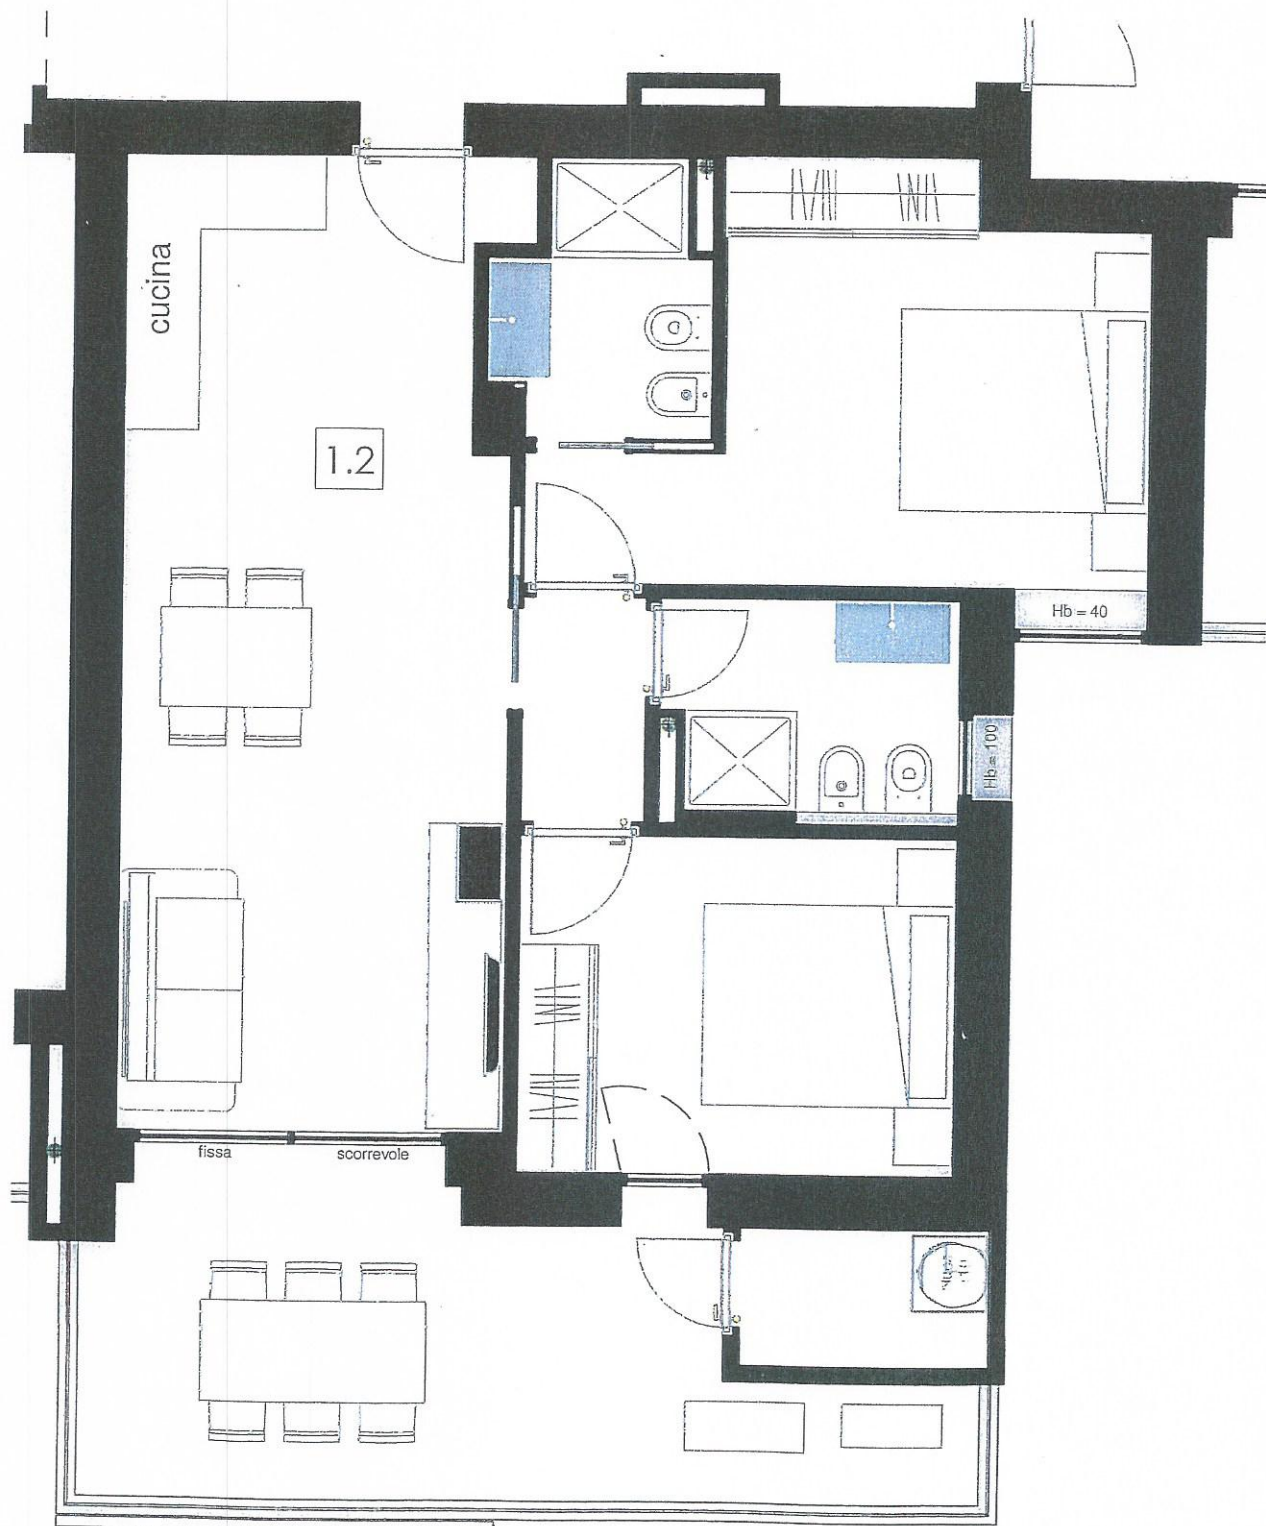

PIANO TIPO - APP. 2