

Agenzia delle Entrate
CATASTO FABBRICATI
Ufficio Provinciale di
Ferrara

Dichiarazione protocollo n. FE0025484 del 21/06/2021

Comune di Comacchio

Viale Pascoli Giovanni

civ. SNC

Identificativi Catastali:

Sezione:

Foglio: 69

Particella: 6267

Subalterno: 19

Compilata da:
Cavallari Giuseppino

Iscritto all'albo:
Geometri

Prov. Ferrara


N. 1685

Planimetria

Scheda n. 1

Scala 1:200

Piano Quinto H = 2,70 mt

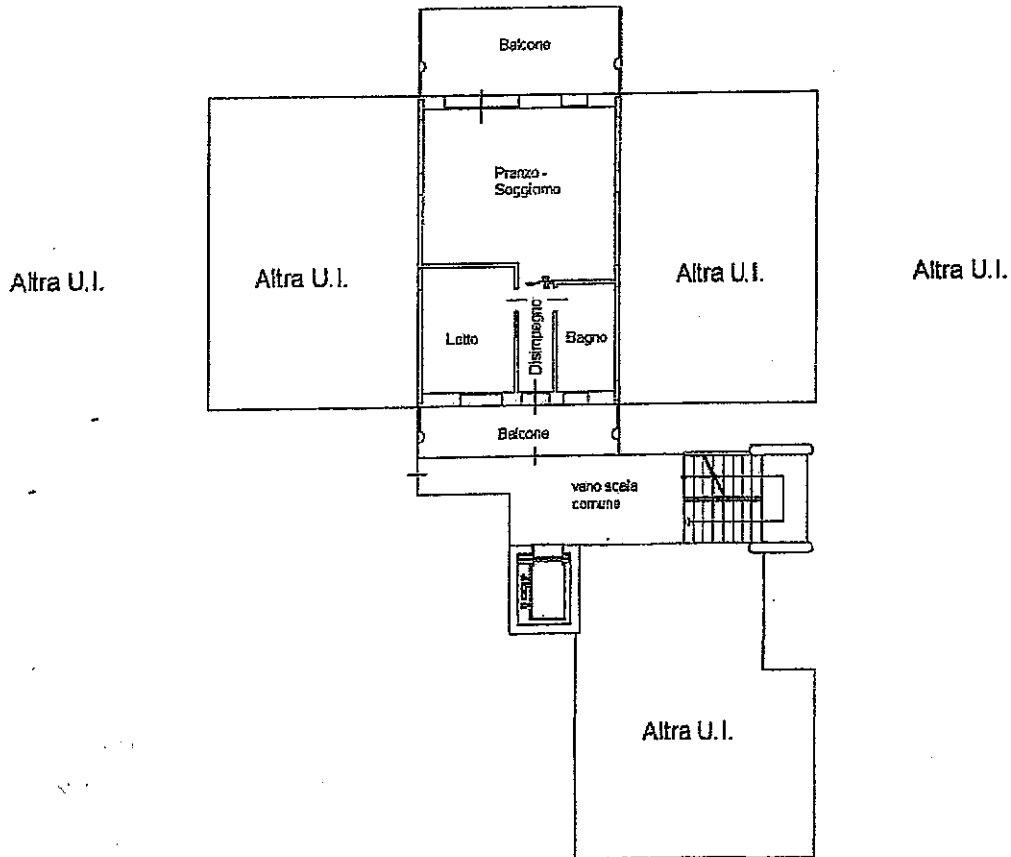

nord



Data:

Totale schede: 1 - Formato di acquisizione: A4(210x297) - Formato stampa richiesto: A4(210x297)