

Agenzia delle Entrate
CATASTO FABBRICATI
Ufficio Provinciale di
Ferrara

Dichiarazione protocollo n. FE0025484 del 21/06/2021¹

Comune di Comacchio

Viale Pascoli Giovanni

civ. SNC

Identificativi Catastali:

Sezione:

Foglio: 69

Particella: 6267

Subalterno: 22

Compilata da:

Cavallari Giuseppino

Iscritto all'albo:

Geometri

Prov. Ferrara

N. 1685


Pianimetria

Scheda n. 1

Scala 1:200

Piano Sesto H = 2,70 mt

Via Severo Pozzati

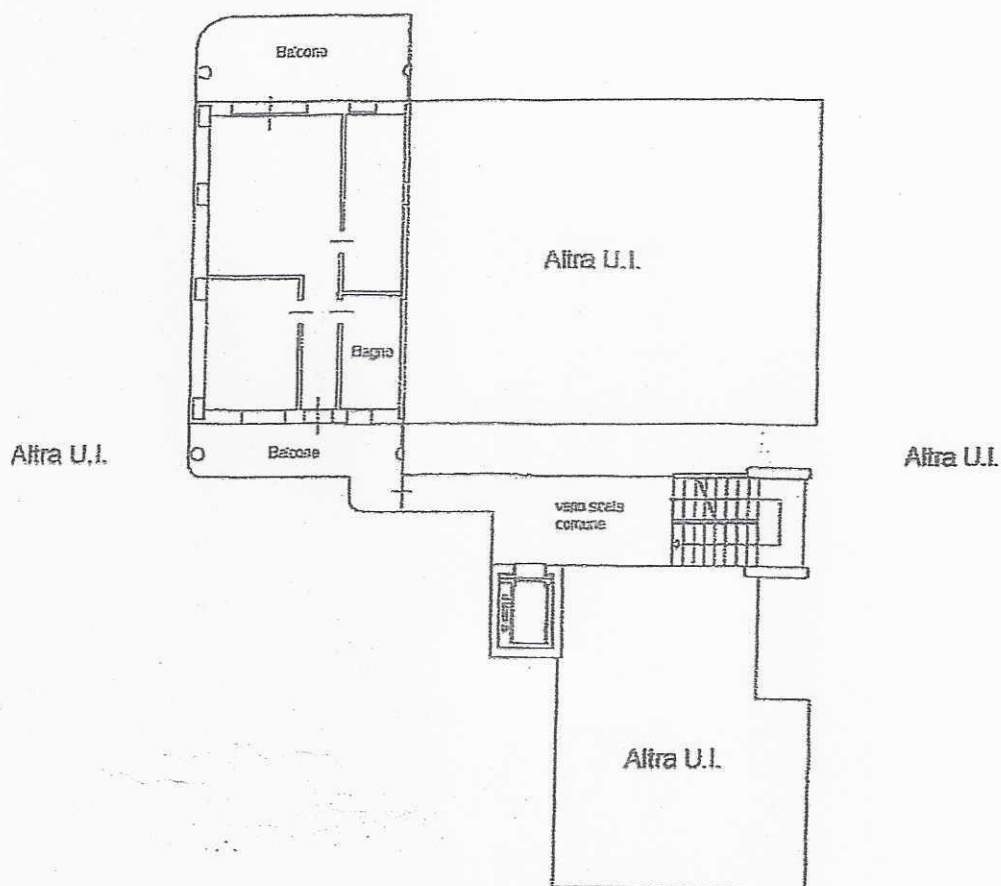

Viale Pascoli

nord

